

ΕΦΗΜΕΡΙΣ ΤΗΣ ΚΥΒΕΡΝΗΣΕΩΣ
ΤΗΣ ΕΛΛΗΝΙΚΗΣ ΔΗΜΟΚΡΑΤΙΑΣ

ΕΝ ΑΘΗΝΑΙΣ ΤΗ 15 ΣΕΠΤΕΜΒΡΙΟΥ 1976 | ΤΕΥΧΟΣ ΤΕΤΑΡΤΟΝ | ΑΡΙΘΜΟΣ ΦΥΛΛΟΥ 279

ΠΕΡΙΕΧΟΜΕΝΑ

ΠΟΛΕΟΔΟΜΙΑ

ΔΙΑΤΑΓΜΑΤΑ

ΑΠΟΦΑΣΕΙΣ

ΠΟΛΕΟΔΟΜΙΑ

ΔΙΑΤΑΓΜΑΤΑ

(1)

Περὶ τροποποιήσεως τοῦ ρυμοτομικοῦ σχεδίου Νέας Ἰωνίας ('Αττικῆς) καὶ ἐνίων ὅρων καὶ περιορισμῶν δομήσεως ἐνίων οἰκοπέδων αὐτοῦ.

Ο ΠΡΟΕΔΡΟΣ ΤΗΣ ΕΛΛΗΝΙΚΗΣ ΔΗΜΟΚΡΑΤΙΑΣ

Ἔχοντες ὑπ' ὄψει τὰς διατάξεις τοῦ ἀπὸ 17 Ἰουλίου 1923 Ν. Δ/τος «περὶ σχεδίων πόλεων κ.λπ.», ὡς μεταγενεστέρως ἐτροποποιήθησαν καὶ συνεπληρώθησαν καὶ εἰδικώτερον τῶν ἄρθρων 3, 9, 70 καὶ 85Α αὐτοῦ τοῦ Ν.Δ. 8/1973 «περὶ Γ.Ο.Κ.», ὡς ἐτροποποιήθη διὰ τοῦ Ν.Δ. 205/1974 (Φ.Ε.Κ. 363/Α') καὶ εἰδικώτερον τοῦ ἄρθρου 16 (παρ. 1) αὐτοῦ, τῆς παρ. 3 τοῦ ἄρθρου 12 τοῦ Ν.Δ. 1262/1972 (Φ.Ε.Κ. 194/Α'), ὡς αὕτη ἀντικατεστάθη διὰ τοῦ ἄρθρου 3 τοῦ Ν.Δ. 198/1973 (Φ.Ε.Κ. 267/Α') καὶ ἰδόντες τὴν ὑπ' ἀριθμ. Ε. 22219/2908/19.9.1973 ἀπόφασιν τοῦ Ὑπουργοῦ Δημοσίων Ἔργων (Φ.Ε.Κ. 277/Α'), τὰς ὑπ' ἀριθμ. 233/1972 καὶ 13/1973 πράξεις τοῦ Δημοτικοῦ Συμβουλίου Νέας Ἰωνίας, τὰς ὑπ' ἀριθμ. 1425/1972, 649/1974 καὶ 1139/1975 γνωμοδοτήσεις τοῦ Συμβουλίου Δημοσίων Ἔργων (Τμῆμα Μελετῶν), ὡς καὶ τὴν ὑπ' ἀριθμ. 406/1976 γνωμοδότησιν τοῦ Συμβουλίου τῆς Ἐπικρατείας, προτάσει τοῦ Ἡμετέρου ἐπὶ τῶν Δημοσίων Ἔργων Ὑπουργοῦ, ἀπεφασίσομεν καὶ διατάσσομεν:

Ἄρθρον 1.

Ἐγκρίνεται ἡ τροποποίησις τοῦ ρυμοτομικοῦ σχεδίου Νέας Ἰωνίας ('Αττικῆς), δι' ἐπεκτάσεως τῶν ὁδῶν Μυστρᾶ καὶ Κυδωνιῶν διὰ μέσου τοῦ ὑπ' ἀριθμ. 177 οἰκοδομικοῦ τετραγώνου μέχρι τῆς ὁδοῦ Φιλικῆς Ἑταιρείας, ὡς ἐμφαίνεται εἰς τὸ ὑπὸ τοῦ Προϊσταμένου τῆς Ὑπηρεσίας Οἰκισμοῦ τεθεωρημένον διὰ τῆς ὑπ' ἀριθμ. Ε. 22849/1976 πράξεως αὐτοῦ σχετικὸν πρωτότυπον διάγραμμα ὑπὸ κλίμακα 1 : 500, οὗτινος συνοπτικὸν ἀντίτυπον δημοσιεύεται μετὰ τοῦ παρόντος.

Ἄρθρον 2.

Τροποποιοῦνται τὰ κατὰ παρέκκλισιν τοῦ κανόνος ἰσχύοντα ἐλάχιστα ὅρια ἐμβαδοῦ καὶ διαστάσεων τῶν οἰκοπέδων τοῦ τομέως ΙΙ τοῦ Ρυμοτομικοῦ σχεδίου Νέας Ἰωνίας ('Αττικῆς), τὰ καθορισθέντα διὰ τῆς παραγράφου 2 τοῦ ἄρθρου 2 τοῦ ἀπὸ 4.7.1970 Β. Δ/τος «περὶ τροποποιήσεως ἐνίων ὅρων καὶ περιορισμῶν δομήσεως οἰκοπέδων τινῶν τῶν ρυμοτομικῶν σχεδίων Ν. Ἰωνίας καὶ Ν. Φιλαδελφείας ('Αττικῆς)» (Φ.Ε.Κ. 156Δ') ὡς ἀκολούθως:

Οἰκόπεδα τοῦ ρυμοτομικοῦ σχεδίου Νέας Ἰωνίας ('Αττικῆς), ἐμπίπτοντα εἰς τὸν τομέα ΙΙ θεωροῦνται κατὰ παρέκκλισιν ἄρτια καὶ οἰκοδομήσιμα ἐφ' ὅσον κατὰ τὴν 23 Ἰουλίου 1970, ἡμέρα δημοσιεύσεως τοῦ ὡς ἄνω ἀπὸ 4.7.1970 Β. Δ/τος (Φ.Ε.Κ. 156Δ'), εἶχον τὰς ἀκολούθους διαστάσεις:

Τομεὺς ΙΙ.


Ἐλάχιστον πρόσωπον	: δέκα (10) μέτρα
Ἐλάχιστον βάθος	: δέκα πέντε (15) μέτρα
Ἐλάχιστον ἐμβαδὸν	: διακόσια (200) τετρ. μέτρα.

Εἰς τὸν αὐτὸν ἐπὶ τῶν Δημοσίων Ἔργων Ὑπουργόν, ἀνατίθεμεν τὴν δημοσίευσιν καὶ ἐκτέλεσιν τοῦ παρόντος Διατάγματος.

Ἐν Ἀθήναις τῇ 4 Αὐγούστου 1976

Ο ΠΡΟΕΔΡΟΣ ΤΗΣ ΔΗΜΟΚΡΑΤΙΑΣ
ΚΩΝΣΤΑΝΤΙΝΟΣ Δ. ΤΣΑΤΣΟΣ

Ο ΥΠΟΥΡΓΟΣ ΔΗΜΟΣΙΩΝ ΕΡΓΩΝ
ΧΡΙΣΤΟΦΟΡΟΣ ΣΤΡΑΤΟΣ

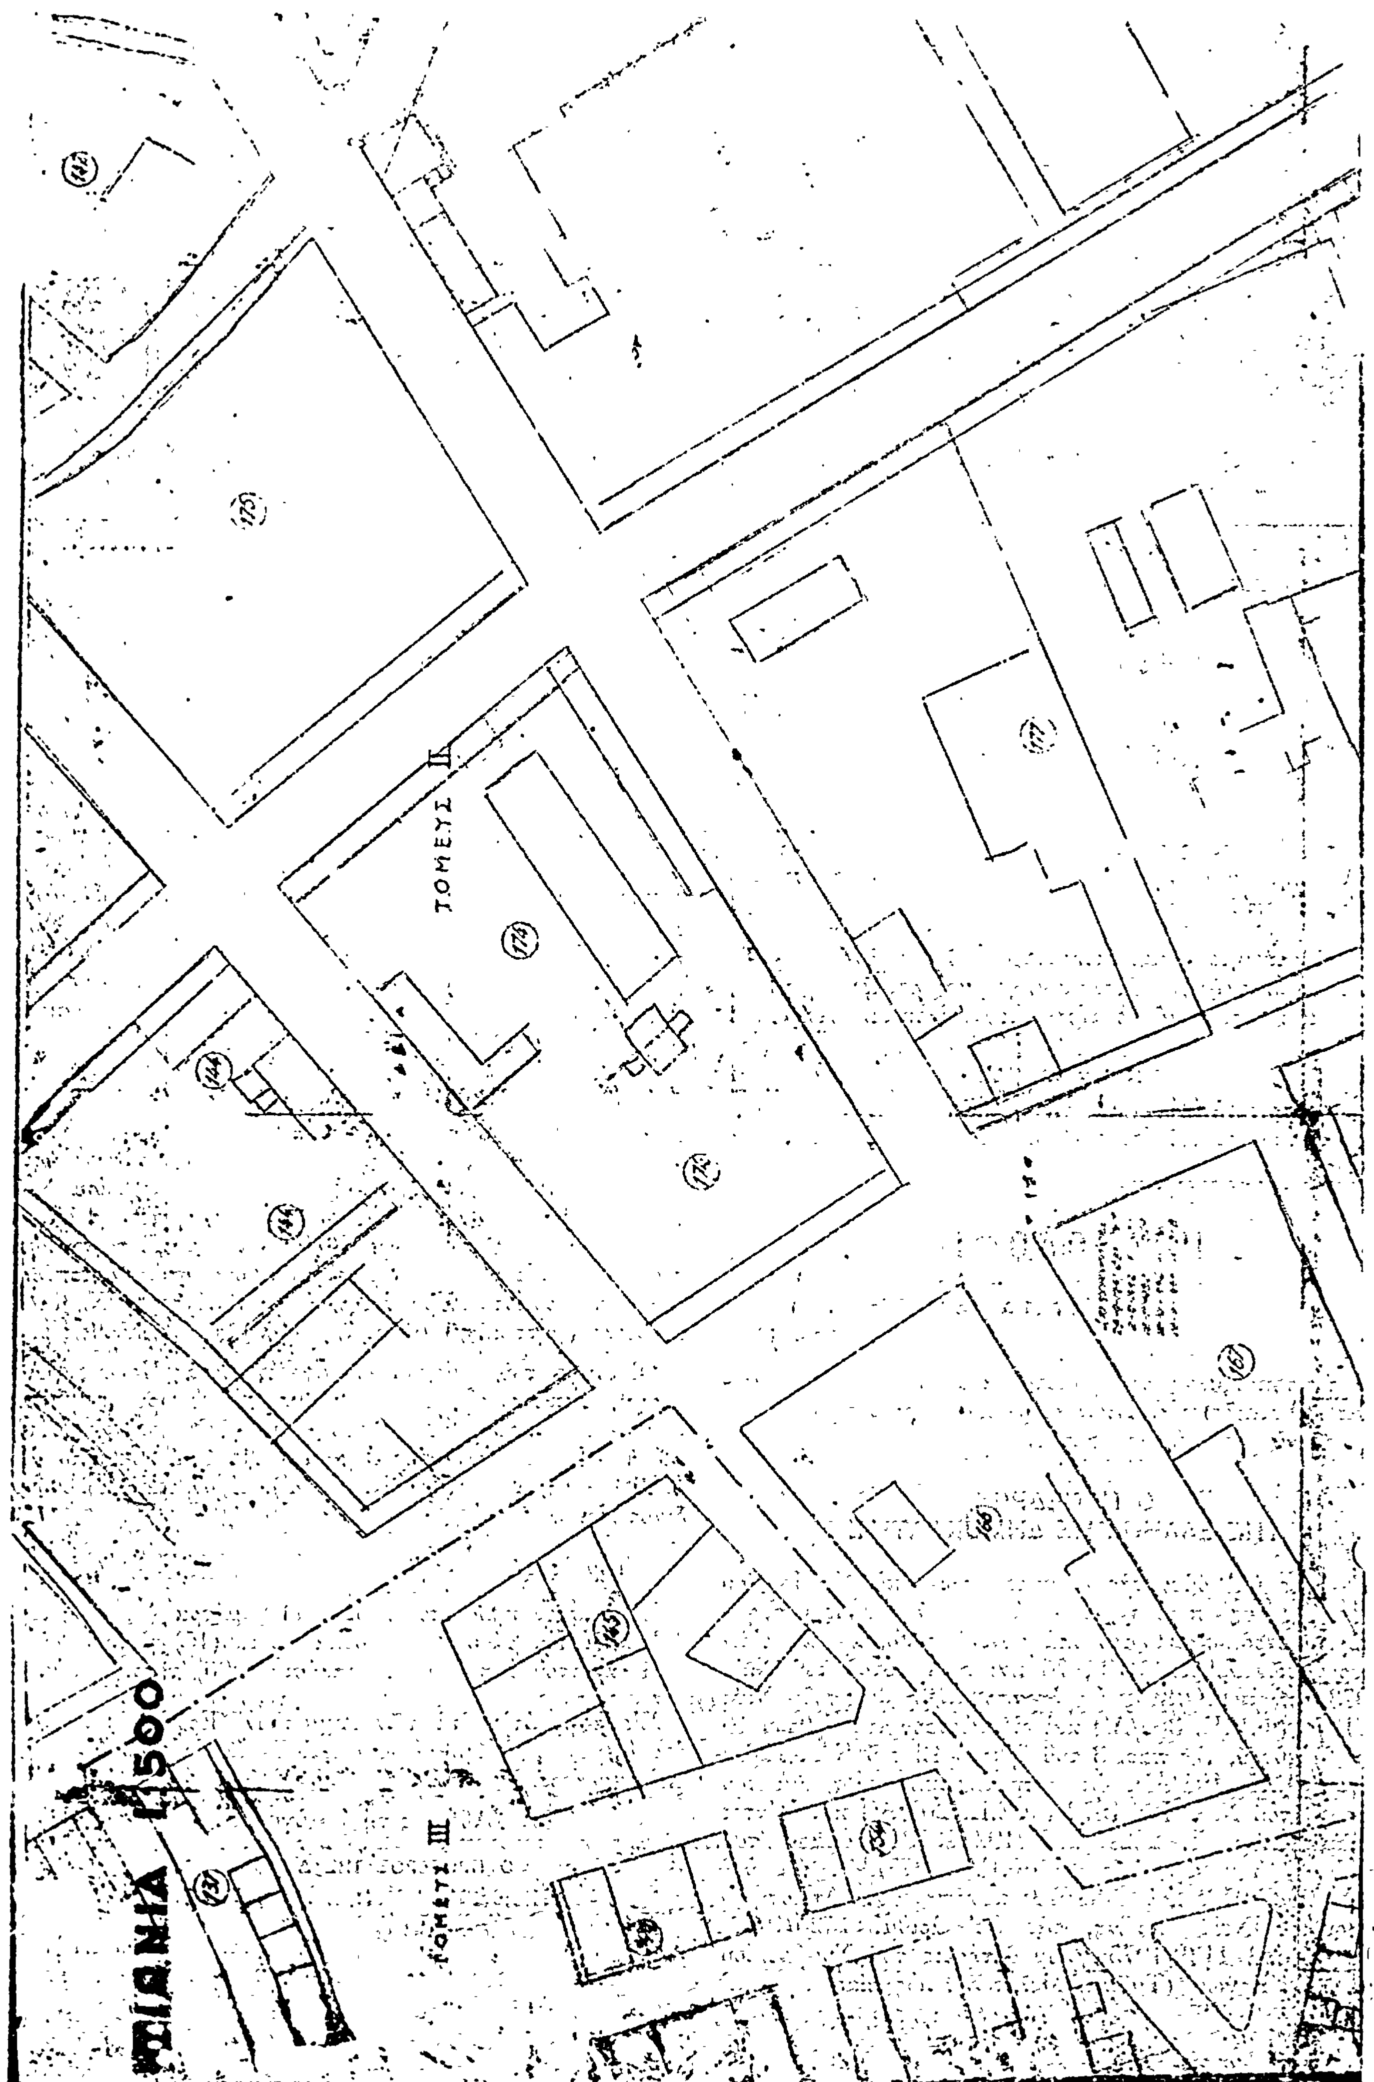
ΤΟΜΕΥΣ II
ΤΟΜΕΥΣ III
1:500

(2)

Περὶ τροποποιήσεως καὶ ἐπεκτάσεως τοῦ ρυμοτομικοῦ σχεδίου Ἀμπελοκήπων (Θεσσαλονίκης) καὶ καθορισμοῦ τῶν ὅρων καὶ περιορισμῶν δομήσεως τῶν οἰκοπέδων αὐτοῦ.

Ο ΠΡΟΕΔΡΟΣ ΤΗΣ ΕΛΛΗΝΙΚΗΣ ΔΗΜΟΚΡΑΤΙΑΣ

Ἔχοντες ὑπ' ὄψει τὰς διατάξεις τοῦ ἀπὸ 17 Ἰουλίου 1923 Ν. Δ/τος «περὶ σχεδίων πόλεων κ.λπ.», ὡς μεταγενεστέρως ἐτροποποιήθησαν καὶ συνεπληρώθησαν καὶ εἰδικώτερον τῶν ἄρθρων 3, 9, 29, 70 καὶ 85Α αὐτοῦ, τῶν ἄρθρων 16 (παρ. 2), 17 (παρ. 2) καὶ 21 (παρ. 1) καὶ 3) τοῦ Ν.Δ. 8/1973 «περὶ Γ.Ο.Κ.» ὡς ἐτροποποιήθη διὰ τοῦ Ν.Δ. 205/1974 (Φ.Ε.Κ. 363/Α') καὶ ἰδόντες τὰς ὑπ' ἀριθμ. 85/1974, 88/1974, 90/1975 καὶ 98/1975 πράξεις τοῦ Δημοτικοῦ Συμβουλίου Ἀμπελοκήπων, τὰς ὑπ' ἀριθμ. 1379/1973, 506/1974, 102/1975, 75/1976, καὶ 425/1976 γνωμοδοτήσεις τοῦ Συμβουλίου Δημοσίων Ἔργων (Τμῆμα Μελετῶν), ὡς καὶ τὴν ὑπ' ἀριθμ. 464/1976 γνωμοδότησιν τοῦ Συμβουλίου τῆς Ἐπικρατείας, προτάσει τοῦ Ἡμετέρου ἐπὶ τῶν Δημοσίων Ἔργων Ὑπουργοῦ, ἀπεφασίσαμεν καὶ διατάσσομεν :

Ἄρθρον 1.

Ἐγκρίνεται ἡ τροποποίησις καὶ ἡ ἐπέκτασις τοῦ ρυμοτομικοῦ σχεδίου Ἀμπελοκήπων (Θεσσαλονίκης) εἰς τὴν περιοχὴν τὴν περικλειομένην ὑπὸ τῶν ὁδῶν Ἐλευθερίας, Φιλιππουπόλεως, Κιλκίς, Κοντήφαρη, Λαχανᾶ καὶ Λεωφόρου 26ης Ὀκτωβρίου, ὡς καὶ ὁ καθορισμὸς τοῦ ὑπὸ στοιχεῖα Ζ-Η-Θ-Ι-Ζ χώρου δι' ἀνέγερσιν κτιρίου Δασικῶν Ὑπηρεσιῶν, καὶ τοῦ μεταξὺ τῶν ὁδῶν Ἐθνικῆς Ἀντιστάσεως, Κιλκίς, Ἐλμάση καὶ Αὐξεντίου χώρου ὡς Κρατικοῦ Φυτωρίου, ὡς ἐμφαίνεται εἰς τό, ὑπὸ τοῦ Προϊσταμένου τῆς Ὑπηρεσίας Οἰκισμοῦ, τεθεωρημένον διὰ τῆς ὑπ' ἀριθμ. Ε. 24810/1976 πράξεως αὐτοῦ, σχετικὸν πρωτότυπον διάγραμμα, ὑπὸ κλίμακα 1 : 2.000, οὗτινος συνοπτικὸν ἀντίτυπον δημοσιεύεται μετὰ τοῦ παρόντος.

Ἄρθρον 2.

Κατὰ τὸ πρόσωπον τῶν οἰκοπέδων, ᾠκοδομημένων ἢ μή, τῶν κειμένων ἐντὸς τῆς διὰ τοῦ ἄρθρου 1 τοῦ παρόντος περιοχῆς τοῦ σχεδίου ἐπιβάλλεται προκήπιον (πρασιὰ) α) πλάτους τριῶν (3) μέτρων ἐπὶ τῆς ἐπεκτεινομένης ὡς καὶ τῆς τροποποιουμένης περιοχῆς καὶ δὴ ἐπὶ τῶν οἰκοπέδων τῶν ἐχόντων πρόσωπον ἐπὶ τῶν ὁδῶν τῶν κειμένων ἑκατέρωθεν τοῦ χώρου τοῦ καθοριζομένου διὰ τοῦ παρόντος Δ/τος δι' ἀνέγερσιν κτιρίου Δασικῶν Ὑπηρεσιῶν καὶ β) πλάτους τεσσάρων (4) μέτρων ἐπὶ τῶν οἰκοπέδων τῶν κειμένων ἐπὶ τῆς διὰ τοῦ ἄρθρου 1 τοῦ παρόντος τροποποιουμένης πλευρᾶς τοῦ οἰκοδομικοῦ τετραγώνου τοῦ περικλειομένου ὑπὸ τῆς λεωφόρου 26ης Ὀκτωρβίου καὶ τῶν ὁδῶν Κοντήφαρη καὶ Λαχανᾶ, ὡς ἐν τῷ αὐτῷ ὡς ἄνω πρωτοτύπῳ διαγράμματι ἐμφαίνεται.

Ἄρθρον 3.

1. Τὸ ἀνεγερθησόμενον κτίριον Δασικῶν Ὑπηρεσιῶν ἐντὸς τοῦ ἐν ἄρθρῳ 11 τοῦ παρόντος καθοριζομένου χώρου, δέον νὰ ἀπέχῃ ἐκ τῶν πέριξ αὐτοῦ ρυμοτομικῶν γραμμῶν πέντε (5) μέτρα, τουλάχιστον.

2. Ὁ ἐν ἰσογείῳ χῶρος τοῦ ἀνωτέρω κτιρίου δέον νὰ ἀφεθῇ ἐλεύθερος ἐπὶ ὑποστηλωμάτων, ἐπιτρεπομένης ὅμως τῆς κατασκευῆς ἐπ' αὐτοῦ χώρων οἱασδήποτε χρήσεως τὸ πολὺ μέχρις ἑκατὸν (100) μ2.

3. Μέγιστος ἀριθμὸς ὀρόφων τοῦ κτιρίου τέσσαρες (4).

4. Μέγιστος συντελεστὴς δομήσεως ἕνα καὶ δύο δέκατα (1,2).

Ἄρθρον 4.

1. Τὰ ἐλάχιστα ὅρια ἐμβαδοῦ καὶ διαστάσεων καὶ οἱ λοιποὶ ὅροι καὶ περιορισμοὶ δομήσεως τῶν οἰκοπέδων ἐφ' ὧν διὰ τοῦ ἄρθρου 1 τοῦ παρόντος ἐπεκτείνεται τὸ ρυμοτομικὸν σχέδιον ὁρίζονται ὡς ἀκολούθως :

2. Ἐλάχιστον πρόσωπον : δέκα (10) μέτρα.
Ἐλάχιστον βάθος : δώδεκα (12) μέτρα.
Ἐλάχιστον ἐμβαδὸν : ἑκατὸν πεντήκοντα (150) τετρ. μέτρα.

3. Μέγιστον ποσοστὸν καλύψεως τῶν οἰκοπέδων ἑξήκοντα ἐπὶ τοῖς ἑκατὸν (60%) τῆς ἐπιφανείας αὐτῶν.

4. Οἰκοδομικὸν σύστημα τὸ συνεχές.

5. Μέγιστος ἐπιτρεπόμενος ἀριθμὸς ὀρόφων τῶν οἰκοδομῶν τέσσαρες (4).

6. Συντελεστὴς δομήσεως δύο (2).

7. Κατὰ τὰ λοιπὰ ἐφαρμόζονται αἱ διατάξεις τοῦ Β.Δ. 8/1973 «περὶ Γ.Ο.Κ.», ὡς ἐτροποποιήθη διὰ τοῦ Ν.Δ. 205/1974 (Φ.Ε.Κ. 363/Α').

Εἰς τὸν αὐτὸν ἐπὶ τῶν Δημοσίων Ἔργων Ὑπουργόν, ἀνατίθεμεν τὴν δημοσίευσιν καὶ ἐκτέλεσιν τοῦ παρόντος Διατάγματος.

Ἐν Ἀθήναις τῇ 4 Αὐγούστου 1976

Ο ΠΡΟΕΔΡΟΣ ΤΗΣ ΔΗΜΟΚΡΑΤΙΑΣ
ΚΩΝΣΤΑΝΤΙΝΟΣ Δ. ΤΣΑΤΣΟΣ

Ο ΥΠΟΥΡΓΟΣ ΔΗΜΟΣΙΩΝ ΕΡΓΩΝ
ΧΡΙΣΤΟΦΟΡΟΣ ΣΤΡΑΤΟΣ

ΘΕΣΣΑΛΟΝΙΚΗ — Δῆμος Ἀμπελοκήπων

κλίμαξ 1:2000

ΖΗΘΙΣ: χῶρος δι' ἀνέγερσιν κτηρίου Δημοσίων Ὑπηρεσιῶν

Ὑπόμνημα

Τό ἀνεγερθησόμενον κτίριον Δημοσίων Ὑπηρεσιῶν δέον νά ἀπέχῃ ἀπό τῶν ρυμοτ. γραμμῶν 5.00 μέτρα. [illegible]
Μέγιστος ἀριθμός ὀρόφων τοῦ κτιρίου τέσσαρες (4).
Μέγιστος συντελεστής δομήσεως (1,2) ἕνα κόμμα δύο.

Πρόσωπο	Βάθος	Ἐμβαδόν	Κάλυψις	Σύστημα	Ἀριθ. ὀρόφ.	Συντ. δομ.
10.00	12.00	150	60%	Συνεχές	4	(2)

ΥΠΟΥΡΓΕΙΟΝ ΔΗΜΟΣΙΩΝ ΕΡΓΩΝ
Ε. 24610/1976
[illegible]
30 Ἰουνίου 1976
[illegible]
Ε. ΣΤΑΘΑΚΗΣ

ΑΠΟΦΑΣΕΙΣ

Ἀριθ. Ο.—6018. (3)

Περὶ καθορισμοῦ ὁρίων οἰκισμοῦ Λάλουκα Ν. Ἀργολίδος, προϋφισταμένου τοῦ ἔτους 1923.

Ο ΝΟΜΑΡΧΗΣ ΑΡΓΟΛΙΔΟΣ

Ἔχοντες ὑπ' ὄψει:

1. Τὰς διατάξεις:

α) Τοῦ ἀπὸ 17.7.1923 Ν. Δ/τος «περὶ σχεδίων πόλεων, κωμῶν καὶ συνοικισμῶν τοῦ κράτους καὶ οἰκοδομῆς αὐτῶν».

β) Τοῦ ὑπ' ἀριθμ. 712/1970 Β. Δ/τος ὡς ἐτροποποιήθη διὰ τῶν ὑπ' ἀριθμ. 677/1971 καὶ 198/1972 τοιούτων.

2. Τὴν ὑπ' ἀριθμ. Ε. 35400/6.12.1975 (Φ.Ε.Κ. 10Δ/12.1.1976) ἀπόφασιν Ὑφυπουργοῦ Δ. Ε. «περὶ τοῦ τρόπου καθορισμοῦ ὁρίων οἰκισμῶν πρὸ τοῦ ἔτους 1923 στερουμένων σχεδίου ρυμοτομίας».

3. Τὴν ἀπὸ 17.2.1976 ἔκθεσιν καὶ τὸ συνοδεῦον ταύτην τοπογραφικὸν διάγραμμα καθορισμοῦ τῶν ὁρίων τοῦ ἐν θέματι οἰκισμοῦ, συνταχθέντα ὑπὸ τῆς ἁρμοδίας ἐπιτροπῆς συμφώνως τῇ ὑπ' ἀριθμ. 0501/23.1.1976 ἡμετέρα ἀποφάσει.

4. Τὴν ὑπ' ἀριθμ. 9/7/15.7.1976 Πρᾶξιν τοῦ Γενικοῦ Περ/κοῦ Συμ/λίου Δημ. Ἔργων – Τμῆμα Ν. Ἀργολίδος, ἀποφασίζομεν:

Καθορίζομεν τὰ ὅρια τοῦ οἰκισμοῦ Λάλουκα, προϋφισταμένου τοῦ ἔτους 1923 ὡς ἑξῆς:

Ἡ ὁριακὴ γραμμὴ (1, 2, 30, 1) ἀρχομένη ἐκ τῆς ἰδιοκτησίας Κων/νου Κουτρουφίκη (1) παρὰ τῇ συμβολῇ τῆς ὁδοῦ πρὸς Ἡραῖον καὶ ἐπαρχιακῆς πρὸς Ἁγ. Τριάδα, ἐκτείνεται μέχρι τῆς ἰδιοκτησίας Ἑλένης Σπ. Μπαλάσκα (2), ἐκεῖθεν μέχρι τῆς ἰδιοτησίας Νικολάου Παν. Μπαλάσκα (3), ἐκεῖθεν μέχρι τῆς ἰδιοκτησίας Κων/νου Μπαλάσκα (4), ἐκεῖθεν μέχρι τῆς ἰδιοκτησίας Ἀνδρέου Παν. Κουτρουφίνη (5), ἐκεῖθεν μέχρι τῆς ἰδιοκτησίας Ἀλέκου Παπαδριανοῦ (6), ἐκεῖθεν μέχρι τῆς ἰδιοκτησίας Δημητρίου Χ. Στόφα (7), ἐκεῖθεν μέχρι τῆς ἰδιοκτησίας Χρήστου Παν. Στόφα (8), ἐκεῖθεν μέχρι τῆς ἰδιοκτησίας Ἀνδρέου Κουτρουφίνη (9), ἐκεῖθεν μέχρι τῆς ἰδιοκτησίας Κληρονόμων Παν. Μπαλάσκα (10), ἐκεῖθεν μέχρι τῆς ἰδιοκτησίας Ἰωάννου Δ. Παπασπυροπούλου (11), ἐκεῖθεν μέχρι τῆς ἰδιοκτησίας Κων/νου Γ. Πίκη (12), ἐκεῖθεν μέχρι τῆς ἰδιοκτησίας Μερκουρίου Κων. Κουτρουφίνη (13), ἐκεῖθεν μέχρι τῆς ἰδιοκτησίας Δημητρίου Γ. Κουτροφίνη (14), ἐκεῖθεν μέχρι τῆς ἰδιοκτησίας Παναγιώτου Νικ. Κουτρουφίνη (15), ἐκεῖθεν μέχρι τῆς ἰδιοκρησίας Κων/νου Ἰωάν. Βασιλοπούλου (16), ἐκεῖθεν μέχρι τῆς ἰδιοκτησίας Γεωργίου Δρούζα (17), ἐκεῖθεν μέχρι τῆς ἰδιοκτησίας Ἰωάννου Κ. Κουτρουφίνη (18), ἐκεῖθεν μέχρι τῆς ἰδιοκτησίας Χρήστου Ἀλ. Τσίγκου (19), ἐκεῖθεν μέχρι τῆς ἰδιοκτησίας Ἀναστασίου Κων. Τσίγκου (20), ἐκεῖθεν μέχρι τῆς ἰδιοκτησίας Δημητρίου Εὐαγγ. Νάσαινα (21), ἐκεῖθεν μέχρι τῆς ἰδιοκτησίας Σπυρίδωνος Χ. Κουτρουφίνη (22), ἐκεῖθεν μέχρι τῆς ἰδιοκτησίας Στυλιανοῦ Κων. Πίκη (23), ἐκεῖθεν μέχρι τῆς ἰδιοκτησίαν Χας Σπ. Νάσαινα (24), ἐκεῖθεν μέχρι τῆς ἰδιοκτησίας Χαριλάου Παν. Νίτσα (25), ἐκεῖθεν μέχρι τῆς ἰδιοκτησίας Δημ. Ι. Παπαδημητρίου (27), ἐκεῖθεν μέχρι τῆς ἰδιοκτησίας Κων/νου Γεωργίου Κωστοπούλου (28), ἐκεῖθεν μέχρι τῆς ἰδιοκτησίας Ἀνδρέου Γ. Κωστοπούλου (29), ἐκεῖθεν μέχρι τῆς ἰδιοκτησίας Γεωργίου Εὐαγ. Σουρίλου (30), καὶ ἐκ ταύτης μέχρι τῆς ἰδιοκτησίας Κων/νου Κουτρουφίνη (1) ἐξ ἧς ἤρξατο.


Ἡ ἰσχὺς τῆς παρούσης ἄρχεται ἀπὸ τῆς δημοσιεύσεως διὰ τῆς Ἐφημερίδος τῆς Κυβερνήσεως.

Ἡ παροῦσα δημοσιευθήτω διὰ τῆς Ἐφημερίδος τῆς Κυβερνήσεως.

Ἐν Ναυπλίῳ τῇ 25 Αὐγούστου 1976

Ὁ Νομάρχης
ΚΩΝ. ΚΟΪΚΑΣ

ΝΟΜΑΡΧΙΑ ΑΡΓΟΛΙΔΟΣ
ΔΙΕΥΘΥΝΣΙΣ ΤΕΧΝΙΚΩΝ ΥΠΗΡΕΣΙΩΝ

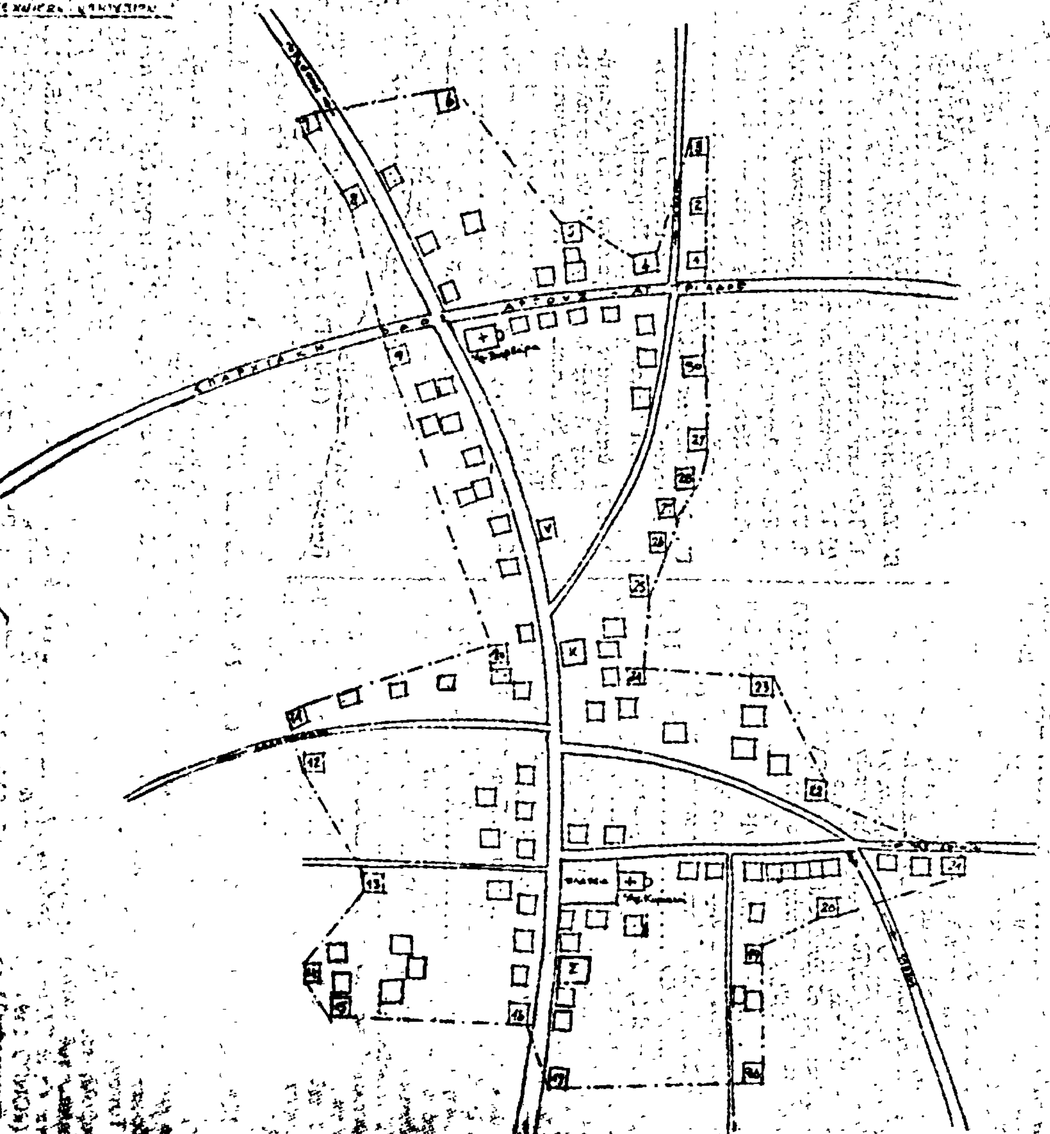

ΔΙΑΓΡΑΜΜΑ ΚΑΘΟΡΙΣΜΟΥ ΟΡΙΩΝ ΟΙΚΙΣΜΟΥ

Α/Α	ΟΝΟΜΑΤΕΠΩΝΥΜΟΝ ΙΔΙΟΚΤΗΤΟΥ
1	Κων/νος Β. Κουτρουφίνης
2	Ελένη συζ. Σπυρίδωνος Μπαλαίσκα
3	Νικόλαος Παν. Μπαλαίσκος
4	Κων/νος Μπαλαίσκος
5	Ανδρέας Παν. Κουτρουφίνης
6	Ηλίας Παπαδρανός
7	Δημήτριος Χρ. Στόφας
8	Χρήστος Παν. Στόφας
9	Ανδρέας Κουτρουφίνης
10	Κληρονόμοι Παναγ. Μπαλαίσκα
11	Ιωάννης Δημ. Παπασπυρόπουλος
12	Κων/νος Γεωρ. Πλικέ
13	Ηρακλής Κων. Κουτρουφίνης
14	Δημήτριος Γεωργ. Κουτρουφίνης
15	Παναγιώτης Νικ. Κουτρουφίνης
16	Κων/νος Ιωαν. Ζαχαρόπουλος
17	Γεώργιος Αρούλιας
18	Ιωάννης Κων. Κουτρουφίνης
19	Χρήστος Ηλ. Τσίγκος
20	Αναστάσιος Κων. Τσίγκος
21	Δημήτριος Ευαγγ. Λάσανος
22	Σπυρίδων Χρ. Κουτρουφίνης
23	Σπυλιώτης Κων. Πλίκας
24	Μαρίνα συζ. Σπ. Λάσανα
25	Θεολόγος Παν. Λίτσας
26	Κληρ. Γεωργίου Παπατριανού
27	Δημήτριος Ιωάν. Παπαδημητρίου
28	Κων/νος Γεωργ. Καπετανάκης
29	Αλέξης Γεωργ. Κωνσταντάκη
30	Γεώργιος Σωτ. Σπυρίδου


ΥΠΟΜΝΗΜΑ

- Κ Κοινοτικών Γραφείων
- Σ Δημοτικού Σχολείου
- Υ Υδατόπυργος
- —— Οριακή γραμμή

Εν Ναυπλίω τη 17η Φεβρουαρίου 1976

Η ΣΥΝΤΑΞΑΣΑ ΕΠΙΤΡΟΠΗ

1.– Βασιλική ...
2.– Αναστασία Ιταλιά
3.– Ιωάννης Παπαδημητρίου

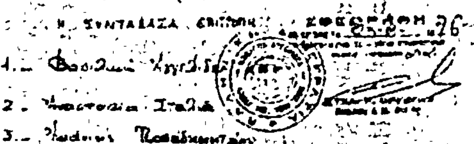

Η ΥΠΗΡΕΣΙΑ ΤΟΥ ΕΘΝΙΚΟΥ ΤΥΠΟΓΡΑΦΕΙΟΥ

ΓΝΩΣΤΟΠΟΙΕΙ ΟΤΙ:

Ἡ ἐτησία συνδρομὴ τῆς Ἐφημερίδος τῆς Κυβερνήσεως, ἡ τιμὴ τῶν ιμηματικῶς πωλουμένων φύλλων αὐτῆς καὶ τὰ τέλη δημοσιεύσεως ἐν τῇ Ἐφημερίδι τῆς Κυβερνήσεως, καθωρίσθησαν ἀπὸ 1ης Ἰανουαρίου 1974 ὡς κάτωθι:

Α'. ΕΤΗΣΙΑΙ ΣΥΝΔΡΟΜΑΙ

1. Διὰ τὸ Τεῦχος Α'	Δραχ.	600
2. » » » Β'	»	700
3. » » » Γ'	»	500
4. » » » Δ'	»	1.000
5. » » » Πράξεις Νομικῶν Προσώπων Δ.Δ. κ.λ.π.	»	500
6. » » » Παράρτημα	»	300
7. » » Δελτίον Ἀνωνύμων Ἑταιρειῶν κ.λ.π.	»	3.000
8. » » Δελτίον Ἐμπορικῆς καὶ Βιομηχανικῆς Ἰδιοκτησίας	»	200
9. Δι' ἅπαντα τὰ τεύχη, τὸ Παράρτημα καὶ τὰ Δελτία	»	6.000

Οἱ Δῆμοι καὶ αἱ Κοινότητες τοῦ Κράτους καταβάλλουσι τὸ ἥμισυ τῶν ἀνωτέρω συνδρομῶν.

Ὑπὲρ τοῦ Ταμείου Ἀλληλοβοηθείας Προσωπικοῦ τοῦ Ἐθνικοῦ Τυπογραφείου (ΤΑΠΕΤ) ἀναλογοῦν τὰ ἑξῆς ποσά:

1. Διὰ τὸ Τεῦχος Α'	ι ραχ.	30
2 » » » Β'	:	35
3. » » » Γ'	:	:5
4. » » » Δ'	:	.0
5. » » » Πράξεις Νομικῶν Ἰροσώπων Δημ. Δικαίου κ.λ.π.	:	:5
6. » » Παράρτημα	.	5
7. » » Δελτίον Ἀνωνύμων Ἑταιρειῶν	.	150
8. » » Δελτίον Ἐμπ. καὶ Βιομ. Ἰδιοκτησίας	.	0
9. Δι' ἅπαντα τὰ τεύχη	.	:00

Β'. ΤΙΜΗ ΦΥΛΛΩΝ

Ἕκαστον φύλλον, μέχρις 8 σελίδων, τιμᾶται δραχ. 3, ἀπὸ 9 ἕως 40 σελ. δραχ. 8, ἀπὸ 41 ἕως 80 σελ. δραχ. 15, ἀπὸ 81 σελ. καὶ ἄνω ἡ τιμὴ πωλήσεως ἑκάστου φύλλου προσαυξάνεται κατὰ δραχ. 15 ἀνὰ 80 σελίδας.

Γ'. ΤΕΛΗ ΔΗΜΟΣΙΕΥΣΕΩΝ

Ι' Εἰς τὸ Δελτίον Ἀνωνύμων Ἑταιρειῶν καὶ Ἑταιρειῶν Περιωρισμένης Εὐθύνης:

Α'. Δημοσιεύματα Ἀνωνύμων Ἑταιρειῶν

1. Τῶν δικαστικῶν πράξεων	Δραχ.	400
2. Τῶν καταστατικῶν Ἀνωνύμων Ἑταιρειῶν	»	10.000
3. Τῶν τροποποιήσεων τῶν καταστατικῶν τῶν Ἀνωνύμων Ἑταιρειῶν	»	2.000
4. Τῶν ἀνακοινώσεων κα προσκλήσεων εἰς γενικὰς συνελεύσεις, τῶν κατὰ τὸ ἄρθρον 32 τοῦ Ν. 3221/24 γνωστοποιήσεων τῶν ἀνακοινώσεων τῶν προβλεπομένων ὑπὸ τοῦ ἄρθρου 59 παρ. 3 τοῦ Ν.Δ. 400/70 περὶ Ἀλλοδαπῶν Ἀσφαλιστικῶν Ἑταιρειῶν, ὡς καὶ τῶν ἀποφάσεων τοῦ Διοικητικοῦ Συμβουλίου τοῦ ΕΛΤΑ τῶν ἀφορωσῶν εἰς προσωρινὰς διατάξεις	»	1.000
5. Τῶν ἀνακοινώσεων τῶν ὑπὸ διάλυσιν Ἀνωνύμων Ἑταιρειῶν, κατὰ τὸ Β.Δ. 20/5/1939.	»	200
6. Τῶν ἰσολογισμῶν τῶν Ἀνωνύμων Ἑταιρειῶν	»	4.000
7. Τῶν συνοπτικῶν μηνιαίων καταστάσεων τῶν Τραπεζικῶν Ἑταιρειῶν	»	1.000
8. Τῶν ἀποφάσεων περὶ ἐγκρίσεως τιμολογίων τῶν Ἀσφαλιστικῶν Ἑταιρειῶν	»	600
9. Τῶν ὑπουργικῶν ἀποφάσεων περ παροχῆς ἀδείας ἐπεκτάσεως τῶν ἐργασιῶν Ἀσφαλιστικῶν Ἑταιρειῶν, τῶν ἐκθέσεων περιουσιακῶν στοιχείων Ἀνωνύμων Ἑταιρειῶν ἐν γένει, ὡς καὶ τῶν ἀποφάσεων τοῦ Δ.Σ. τοῦ ΕΛΤΑ δι' ὧν ἐγκρίνονται καὶ δημοσιεύονται οἱ κανονισμοὶ αὐτοῦ	»	4.000
10. Τῶν ἀποφάσεων περὶ παροχῆς πληρεξουσιότητος πρὸς ἀντιπροσώπευσιν ἐν Ἑλλάδι ἀλλοδαπῶν Ἑταιρειῶν, ὡς καὶ τῶν ἀποφάσεων περὶ μεταβιβάσεως τοῦ χαρτοφυλακίου Ἀσφαλιστικῶν Ἑταιρειῶν κατὰ τὸ ἄρθρον 59 παρ. 1 τοῦ Ν.Δ. 400/70	»	2 000
11. Τῶν ἀποφάσεων περὶ συγχωνεύσεως Ἀνωνύμων Ἑταιρειῶν	»	10.000
12. Τῶν ἀποφάσεων τῆς Ἐπιτροπῆς τοῦ Χρηματιστηρίου περὶ εἰσαγωγῆς χρεωγράφων εἰς τὸ Χρηματιστήριον πρὸς διαπραγμάτευσιν, συμφώνως πρὸς τὰς διατάξεις τοῦ ἄρθρου 2 παρ. 3 Α.Ν. 148/67	Δραχ.	.000
13. Τῶν ἀποφάσεων τῆς Ἐπιτροπῆς κεφαλαιαγορᾶς περὶ διαγραφῆς χρεωγράφων ἐκ τοῦ Χρηματιστηρίου, συμφώνως πρὸς τὰς διατάξεις τοῦ ἄρθρου 2 παρ. Α.Ν. 148/1967	»	.00

Β'. Δημοσιεύματα Ἑταιρειῶν Περιωρισμένης Εὐθύνης

1. Τῶν καταστατικῶν	Δραχ.	1.000
2. Τῶν τροποποιήσεων τῶν καταστατικῶν	:	400
3. Τῶν ἀνακοινώσεων καὶ προσκλήσεων	:	:00
4. Τῶν ἰσολογισμῶν	:	1.000
5. Τῶν ἐκθέσεων ἐκτιμήσεως περιουσιακῶν στοιχείων	:	.000

Γ'. Δημοσιεύματα Ἀλληλασφαλιστικῶν Συνεταιρισμῶν – Ἀλληλασφαλιστικῶν Ταμείων καὶ Φιλανθρωπικῶν Σωματείων

1. Τῶν ὑπουργικῶν ἀποφάσεων περὶ χορηγήσεως ἀδείας λειτουργίας Ἀλληλασφαλιστικῶν Συνεταιρισμῶν - Ἀλληλασφαλιστικῶν Ταμείων	.	:.000
2. Τῶν Ἰσολογισμῶν τῶν ὡς ἄνω Συνεταιρισμῶν, Ταμείων καὶ Σωματείων	:	:.000

ΙΙ Εἰς τὸ Τέταρτον τεῦχος, τῶν δικαστικῶν πράξεων, προσκλήσεων καὶ λοιπῶν δημοσιεύσεων ... : 400

Τὸ ὑπὲρ τοῦ Ταμείου Ἀλληλοβοηθείας Προσωπικοῦ Ἐθνικοῦ Τυπογραφείου (ΤΑΠΕΤ) καταβλητέον ποσοστὸν ἐπὶ τῶν τελῶν δημοσιεύσεων ἐν τῷ Δελτίῳ Ἀνωνύμων Ἑταιρειῶν καὶ Ἑταιρειῶν Περιωρισμένης Εὐθύνης ἐν γένει ὡρίσθη εἰς 5%.

Δ'. ΚΑΤΑΒΟΛΗ ΣΥΝΔΡΟΜΩΝ – ΤΕΛΩΝ ΔΗΜΟΣΙΕΥΣΕΩΝ ΚΑΙ ΠΟΣΟΣΤΩΝ Τ.Α.Π.Ε.Τ.

1. Αἱ συνδρομαὶ τοῦ ἐσωτερικοῦ καὶ τὰ τέλη δημοσιεύσεων προκαταβάλλονται εἰς τὰ Δημόσια Ταμεῖα ἔναντι ἀποδεικτικοῦ εἰσπράξεως, ὅπερ, μερίμνῃ τοῦ ἐνδιαφερομένου, ἀποστέλλεται εἰς τὴν Ὑπηρεσίαν τοῦ Ἐθνικοῦ Τυπογραφείου.

2. Αἱ συνδρομαὶ τοῦ ἐξωτερικοῦ δύνανται ν' ἀποστέλλωνται καὶ εἰς ἀνάλογον συνάλλαγμα δι' ἐπιταγῆς ἐπ' ὀνόματι τοῦ Διευθυντοῦ τοῦ Ἐθνικοῦ Τυπογραφείου.

3. Ἡ καταβολὴ τοῦ ὑπὲρ τοῦ Τ.Α.Π.Ε.Τ. ποσοστοῦ ἐπὶ τῶν ἀνωτέρω συνδρομῶν καὶ τελῶν δημοσιεύσεων ἐνεργεῖται ἐν Ἀθήναις μὲν εἰς τὸ Ταμεῖον τοῦ ΤΑΠΕΤ (Κατάστημα Ἐθνικοῦ Τυπογραφείου), ἐν ταῖς λοιπαῖς δὲ πόλεσι τοῦ Κράτους εἰς τὰ Δημόσια Ταμεῖα, ὅπερ ἀποδίδεται εἰς τὸ ΤΑΠΕΤ. συμφώνως πρὸς τὰ διαλ[illegible] διὰ τῶν ὑπ' ἀριθ. 192378/3639 τοῦ ἔτους 1947 (RONEO 185) καὶ 178048/5321/3..7.65 (RONEO 139) ἐγκυκλίων διαταγῶν τοῦ Γενικοῦ Λογιστηρίου τοῦ Κράτους. Ἐπὶ συνδρομῶν ἐξωτερικοῦ ἀποστελλομένων δι' ἐπιταγῶν, συναποστέλλεται διὰ τῶν ἐπιταγῶν καὶ τὸ ὑπὲρ τοῦ ΤΑΠΕΤ ποσοστόν.

Ο ΓΕΝΙΚΟΣ ΔΙΕΥΘΥΝΤΗΣ

ΣΕΡΑΦΕΙΜ ΤΡΙΑΝΤΑΦΥΛΛΟΥ

ΕΚ ΤΟΥ ΕΘΝΙΚΟΥ ΤΥΠΟΓΡΑΦΕΙΟΥ